

Kritzingerstraat, Den Haag

stadshuizen

opdrachtgever: Woningstichting Haag Wonen
projectarchitect: ir. P. Jansen Schoonhoven en J. Kühne
opgeleverd 1998

Berlage-vlag 1999

De woningbouw aan de Kritzingerstraat in Transvaal te Den Haag was in 1999 een van de drie genomineerde projecten voor de architectonische onderscheiding de Berlage-vlag.

Hier één uittreksel uit de juryrapport.

Ter herinnering, in het jaar 1987 gaf de stad Den Haag een impuls aan de stadsvernieuwing. De toenmalige leuze luidde: "stadsvernieuwing is een culturele activiteit". Iets meer dan tien jaar later klinkt iets soortgelijks op nagenoeg alle fronten – ook op het Rijksfront.

Het heet nu: "ruimtelijke opgaven zijn culturele opgaven". Wat ook de preciese inhoud is van deze vage, omvloerste omschrijving, zoveel wil gezegd zijn, het gaat om integrale aandacht, het gaat om ontwerpgerichte aandacht, niet alleen ter oplossing van heden-daagse noden maar ook ter schepping van toekomstige kansen. Het gaat om een innovatieve attitude die zich rekenschap geeft van een zorgvuldig geformuleerde geschiedenis.

Het project van Kuhne & Jansen Schoonhoven is klein van omvang – het gaat om een rijtje van vijftien huizen. Daarnaast is het bescheiden van inzet. Op het eerste gezicht gedraagt het zich fatsoenlijk naar de regels zoals gedicteerd door de belendende percelen. De rij voegt zich naar de oude rooilijn, het houdt zich aan de aanpalende hoogte. Gelukkig is de gevelopbouw eigenwijs. De kleurstelling is opvallend eigengereid en de detaillering verrassend eigenzinnig.

De jury concludeert dat het project aan de Kritzingerstraat toont dat ontwerpen met een open oog voor de context niet noodzakelijk leidt tot een sentimentele onderhorigheid aan de geschiedenis. De wijk Transvaal staat aan de vooravond van een aantal forse ingrepen. Dat is een riskante onderneming, die – als het de "markt" is die regeert – snel kan vervallen in bruutheid. Dit werk van Kuhne & Jansen Schoonhoven betreft het begrip context eerst en vooral op de toekomst. Althans, het is te hopen dat het de inspirerende toon zet voor – dat het vooruit straalt – naar een vitale toekomst van dit Transvaalse deel van Den Haag.



BRANDT STRAAT

KRITZINGER STRAAT


begane grond 1/500


0

25m

N


eerste verdieping

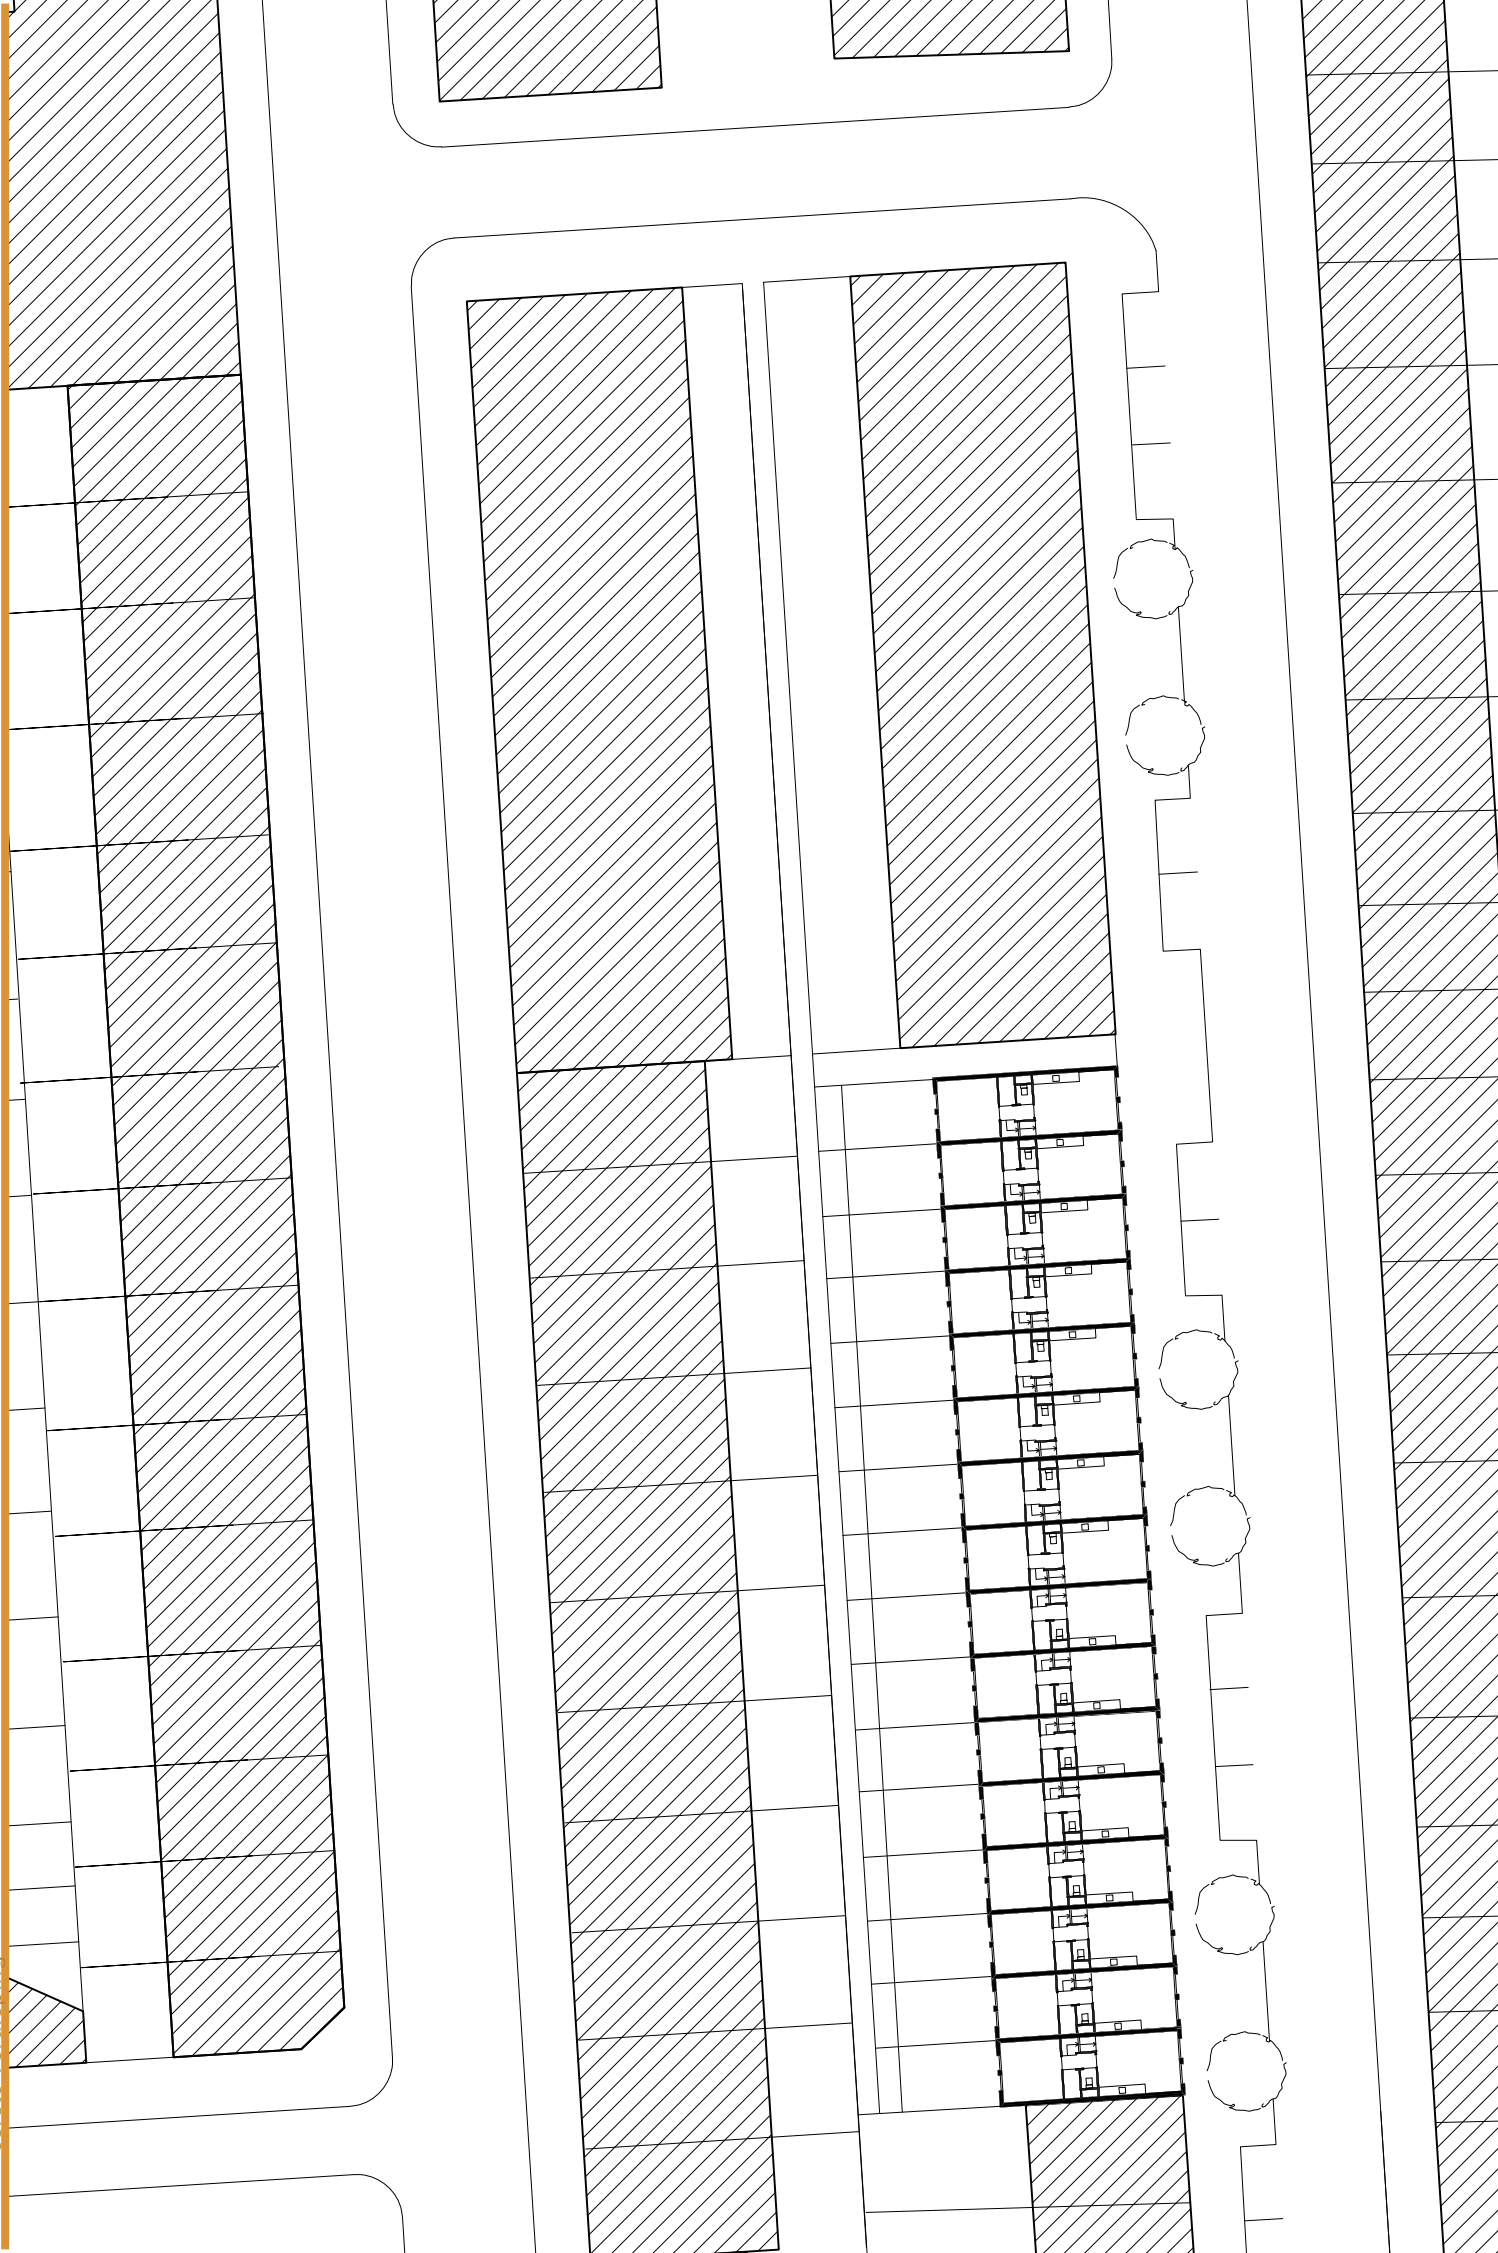

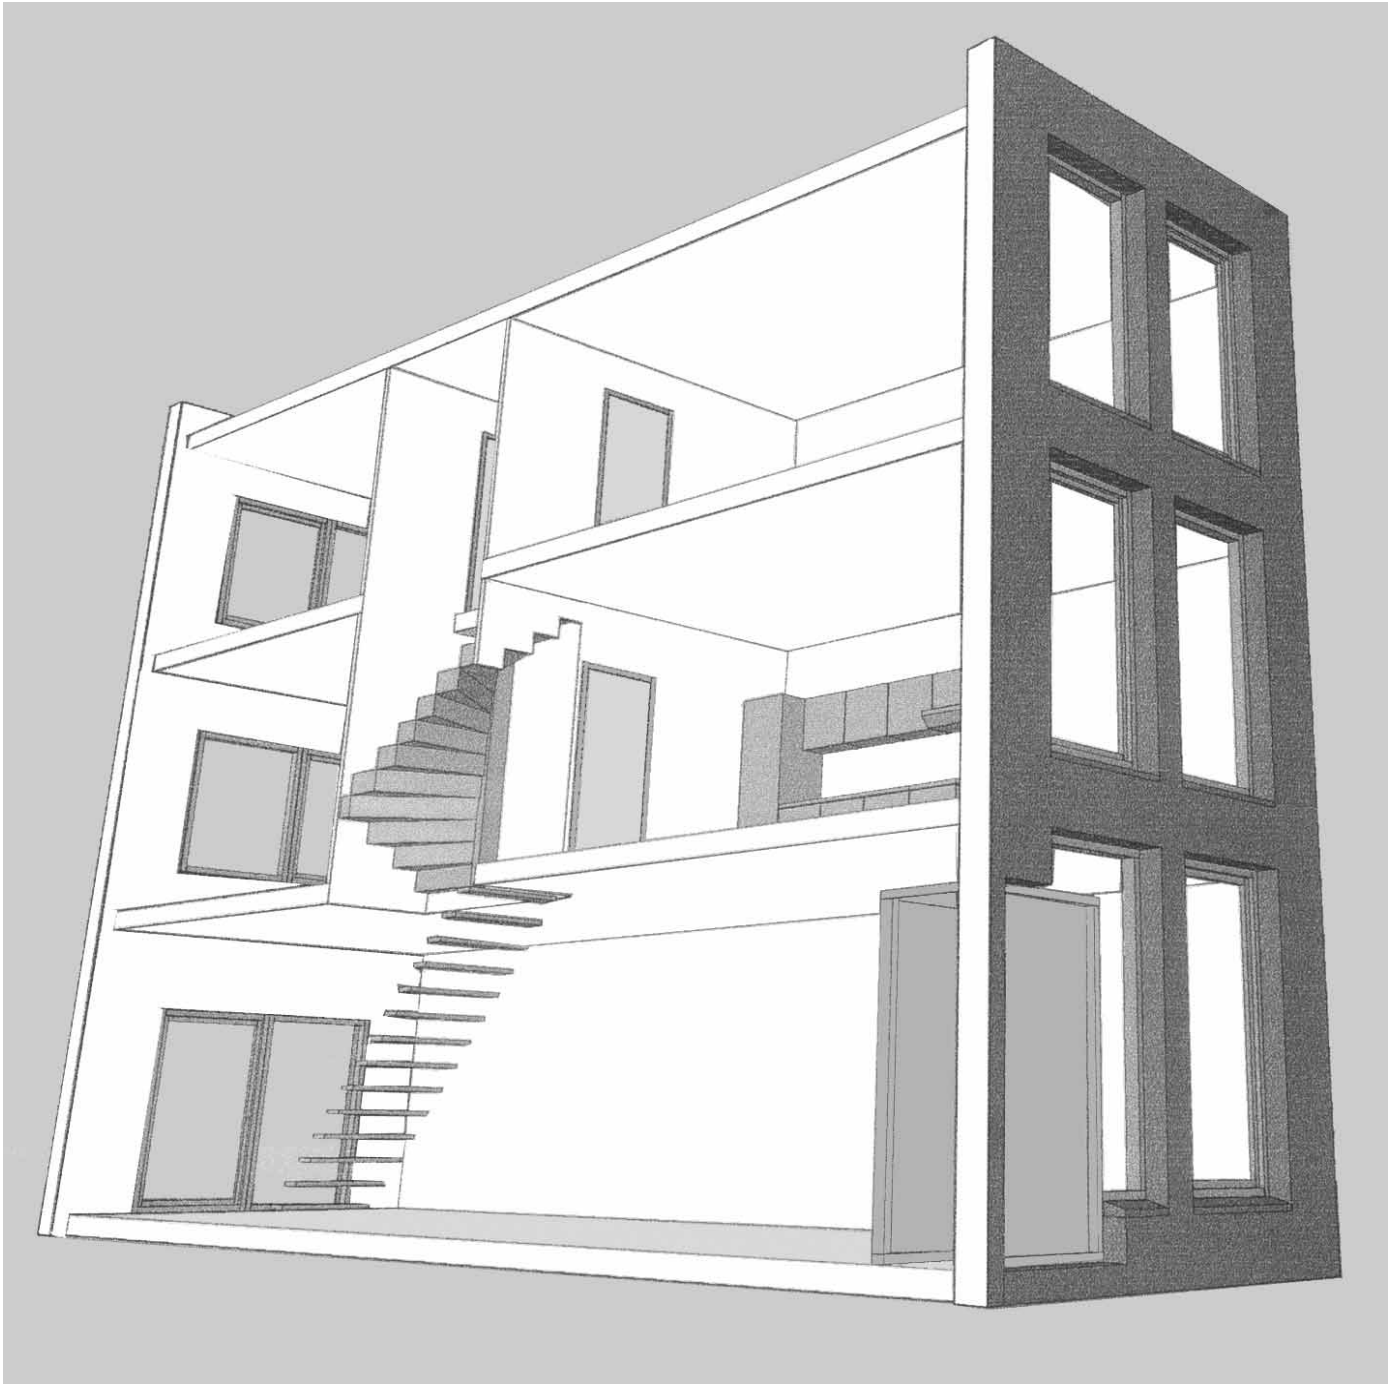

kengetallen

grootte locatie	0.21 ha
blokmaat	21 m x 67 m
aantal woningen	16
woningen per hectare	76 w/h
fsi	1.17
aantal bouwlagen	3
woningbreedte	4.2 m
woningdiepte	12.2 m
woningrootte (GBO)	128 m ²
woningtype	stadshuizen
woningcategorie	koophuizen
woningdifferentiatie	vierkamerwoningen
bestemming binnenterrein	privé-tuinen achter met achterom

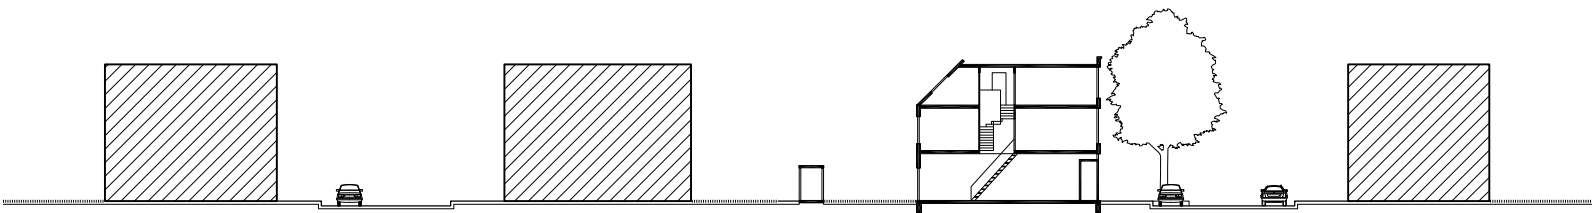

entree als zône



straatwand

